



ZŁOTE TARASY
STASZÓW



PROJEKT
ZAGOSPODAROWANIA TERENU


LEGENDA

- GRANICE TERENU PROJEKTOWANEJ INWESTYCJI (DZ. 5857/1 i 1079/2, OBRĘB STASZÓW, MIASTO STASZÓW)
- ZEWNĘTRZNA KRAWĘDŹ JEZDNI DROGI POWIATOWEJ - UL. LANGIEWICZA
- A** PROJEKTOWANY BUDYNEK MIESZKALNY WIELORODZINNY A
- B** PROJEKTOWANY BUDYNEK MIESZKALNY WIELORODZINNY B
- TEREN BIOLOGICZNIE CZYNNY
- MIEJSCA PARKINGOWE
- CHODNIKI/ POWIERZCHNIE UTWARDZONE
- WJAZD-1 PROJEKTOWANE WJAZDY NA TEREN INWESTYCJI

SKALA 1:500
0 5 10 15 20 25



LOKALIZACJA

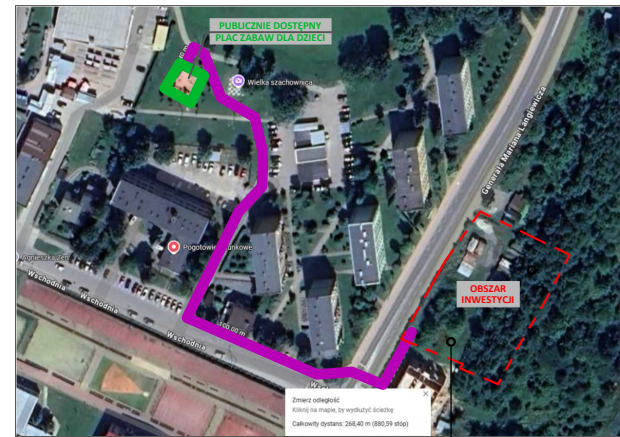

DZIA ŁKI NR 5857/1, 1079/2

