



ZŁOTE TARASY
STASZÓW

M04


MIESZKANIE

0

PIĘTRO

A

BUDYNEK

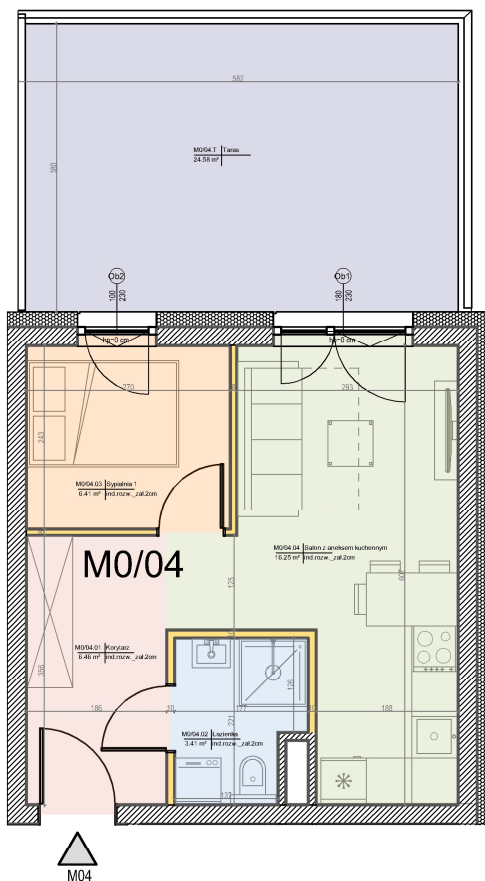

MIESZKANIE M04

ZESTAWIENIE POWIERZCHNI

M0/04.01 KORYTARZ	6.46 m ²
M0/04.02 ŁAZIENKA	3.41 m ²
M0/04.03 SYPIALNIA	6.41 m ²
M0/04.04 SALON Z ANEKSEM	16.25 m ²
POW. UŻYTKOWA	32.53 m ²
M0/04.T TARAS	24.58 m ²


SKALA 1:100



LEGENDA

ŚCIANKI Z MOŻLIWOŚCIĄ DEMONTAŻU

LOKALIZACJA MIESZKANIA

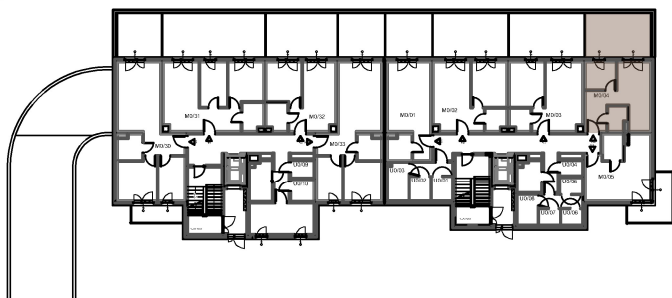

Niniejsza karta katalogowa powstała na podstawie projektu budowlanego. Służy ona wskazaniu lokalizacji poszczególnych mieszkań w budynku. Rysunek ma charakter informacyjny i nie stanowi oferty w rozumieniu Kodeksu Cywilnego. Powierzchnia użytkowa została obliczona w stosunku do wysokości pomieszczenia w świetle - przy wysokości pomieszczenia powyżej 2,20 m - 100 % powierzchni zaliczanej do pow. użytkowej, w zakresie 1,40 - 2,20 m - 50 % zaliczanej do pow. użytkowej oraz poniżej 1,40 m - nie zaliczana do powierzchni użytkowej. Przedstawiona aranżacja ma charakter wyłącznie przykładowy. Na etapie projektu wykonawczego i w czasie realizacji obiektu, mogą wystąpić korekty w powierzchni lokalu, wymiarów pomieszczeń i układzie ścian. Niniejsza karta katalogowa przedstawia przykładową aranżację lokalu. Wyposażenie zostało pokazane wyłącznie w celach prezentacji i nie stanowi zobowiązania umownego.