



ZŁOTE TARASY
STASZÓW

M11


MIESZKANIE

1

PIĘTRO

A

BUDYNEK

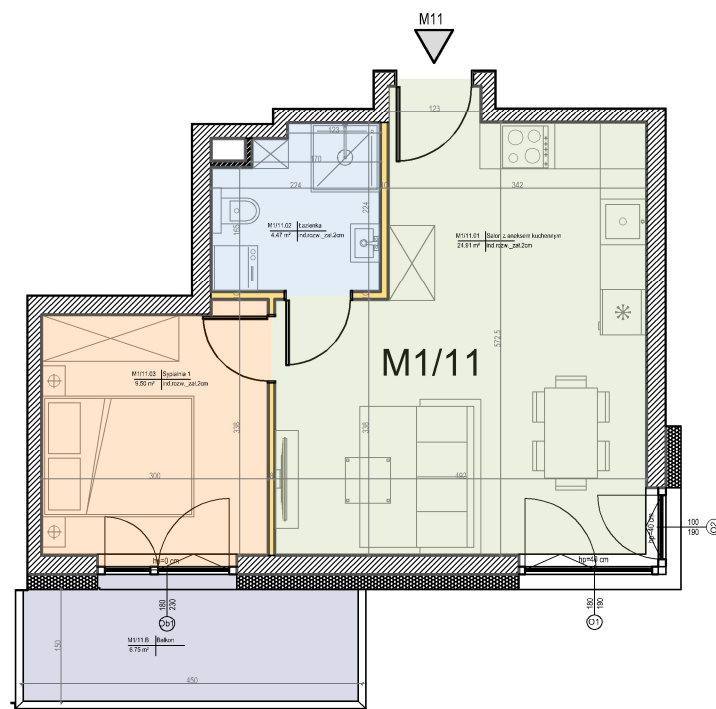

MIESZKANIE M11

ZESTAWIENIE POWIERZCHNI

M11/11.01 SALON Z ANEKSEM	24.91 m ²
M11/11.02 ŁAZIENKA	4.47 m ²
M11/11.03 SYPIALNIA	9.50 m ²
POW. UŻYTKOWA	38.88 m ²
M11/11.01.B BALKON	6.75 m ²


SKALA 1:100



LEGENDA

 ŚCIANKI Z MOŻLIWOŚCIĄ DEMONTAŻU

LOKALIZACJA MIESZKANIA

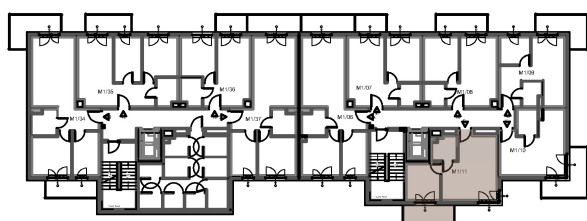

Niniejsza karta katalogowa powstała na podstawie projektu budowlanego. Służy ona wskazaniu lokalizacji poszczególnych mieszkań w budynku. Rysunek ma charakter informacyjny i nie stanowi oferty w rozumieniu Kodeksu Cywilnego. Powierzchnia użytkowa została obliczona w stosunku do wysokości pomieszczenia w świetle - przy wysokości pomieszczenia powyżej 2,20 m - 100 % powierzchni zaliczanej do pow. użytkowej, w zakresie 1,40 - 2,20 m - 50 % zaliczanej do pow. użytkowej oraz poniżej 1,40 m - nie zaliczana do powierzchni użytkowej. Przedstawiona aranżacja ma charakter wyłącznie przykładowy. Na etapie projektu wykonawczego i w czasie realizacji obiektu, mogą wystąpić korekty w powierzchni lokalu, wymiarów pomieszczeń i układzie ścian. Niniejsza karta katalogowa przedstawia przykładową aranżację lokalu. Wyposażenie zostało pokazane wyłącznie w celach prezentacji i nie stanowi zobowiązania umownego.