



ZŁOTE TARASY
STASZÓW

M35


MIESZKANIE

1

PIĘTRO

B

BUDYNEK

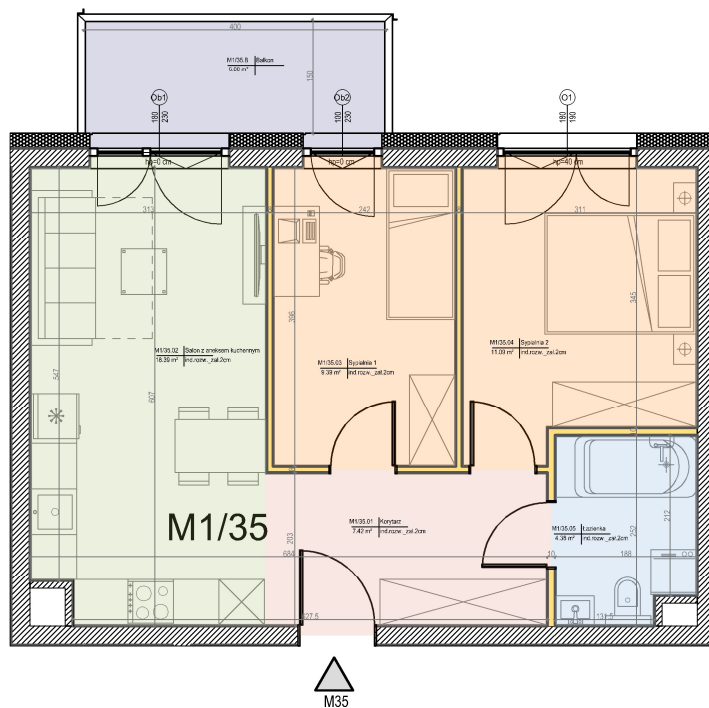


MIESZKANIE M35

ZESTAWIENIE POWIERZCHNI

M1/35.01 KORYTARZ	7.42 m ²
M1/35.02 SALON Z ANEKSEM	18.39 m ²
M1/35.03 SYPIALNIA 1	9.39 m ²
M1/35.04 SYPIALNIA 2	11.09 m ²
M1/35.05 ŁAZIENKA	4.38 m ²
POW. UŻYTKOWA	50.67 m ²
M1/35.B BALKON	6.00 m ²

LOKALIZACJA MIESZKANIA

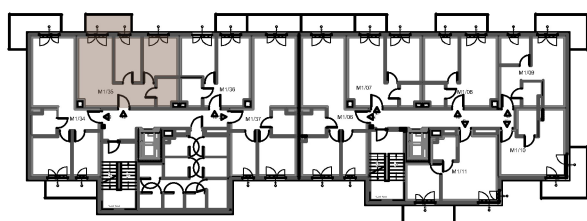

LEGENDA

 ŚCIANKI Z MOŻLIWOŚCIĄ DEMONTAŻU

SKALA 1:100

0 0,5 1 2 3 4 5

Niniejsza karta katalogowa powstała na podstawie projektu budowlanego. Służy ona wskazaniu lokalizacji poszczególnych mieszkań w budynku. Rysunek ma charakter informacyjny i nie stanowi oferty w rozumieniu Kodeksu Cywilnego. Powierzchnia użytkowa została obliczona w stosunku do wysokości pomieszczenia w świetle - przy wysokości pomieszczenia powyżej 2,20 m - 100 % powierzchni zaliczanej do pow. użytkowej, w zakresie 1,40 - 2,20 m - 50 % zaliczanej do pow. użytkowej oraz poniżej 1,40 m - nie zaliczana do powierzchni użytkowej. Przedstawiona aranżacja ma charakter wyłącznie przykładowy. Na etapie projektu wykonawczego i w czasie realizacji obiektu, mogą wystąpić korekty w powierzchni lokalu, wymiarów pomieszczeń i układzie ścian. Niniejsza karta katalogowa przedstawia przykładową aranżację lokalu. Wyposażenie zostało pokazane wyłącznie w celach prezentacji i nie stanowi zobowiązania umownego.