



ZŁOTE TARASY
STASZÓW

M36


MIESZKANIE

1

PIĘTRO

B

BUDYNEK

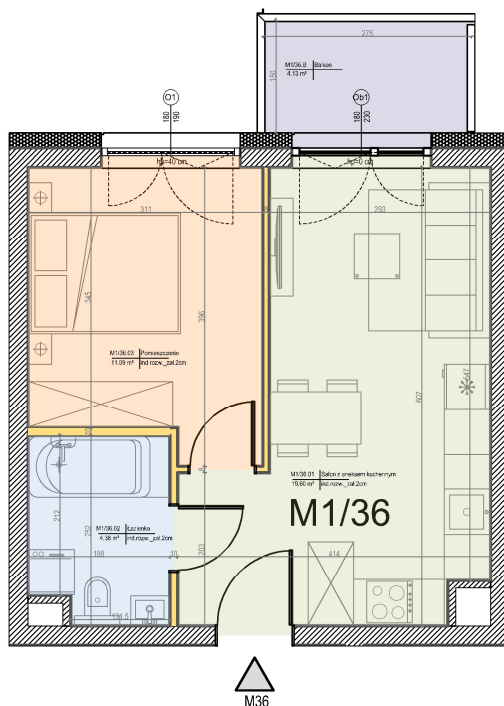

MIESZKANIE M36

ZESTAWIENIE POWIERZCHNI

M1/36.01 SALON Z ANEKSEM	19.60 m ²
M1/36.02 ŁAZIENKA	4.38 m ²
M1/36.03 SYPIALNIA	11.09 m ²
POW. UŻYTKOWA	35.07 m ²
M1/36.B BALKON	4.13 m ²


SKALA 1:100



LEGENDA

ŚCIANKI Z MOŻLIWOŚCIĄ DEMONTAŻU

LOKALIZACJA MIESZKANIA

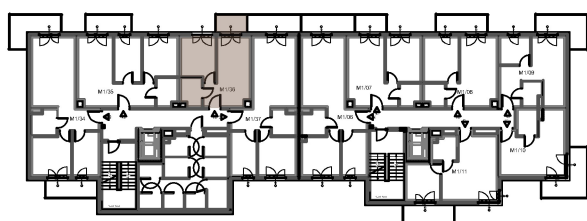

Niniejsza karta katalogowa powstała na podstawie projektu budowlanego. Służy ona wskazaniu lokalizacji poszczególnych mieszkań w budynku. Rysunek ma charakter informacyjny i nie stanowi oferty w rozumieniu Kodeksu Cywilnego. Powierzchnia użytkowa została obliczona w stosunku do wysokości pomieszczenia w świetle - przy wysokości pomieszczenia powyżej 2,20 m - 100 % powierzchni zaliczanej do pow. użytkowej, w zakresie 1,40 - 2,20 m - 50 % zaliczanej do pow. użytkowej oraz poniżej 1,40 m - nie zaliczana do powierzchni użytkowej. Przedstawiona aranżacja ma charakter wyłącznie przykładowy. Na etapie projektu wykonawczego i w czasie realizacji obiektu, mogą wystąpić korekty w powierzchni lokalu, wymiarów pomieszczeń i układzie ścian. Niniejsza karta katalogowa przedstawia przykładową aranżację lokalu. Wyposażenie zostało pokazane wyłącznie w celach prezentacji i nie stanowi zobowiązania umownego.