



ZŁOTE TARASY
STASZÓW

M14


MIESZKANIE

2

PIĘTRO

A

BUDYNEK

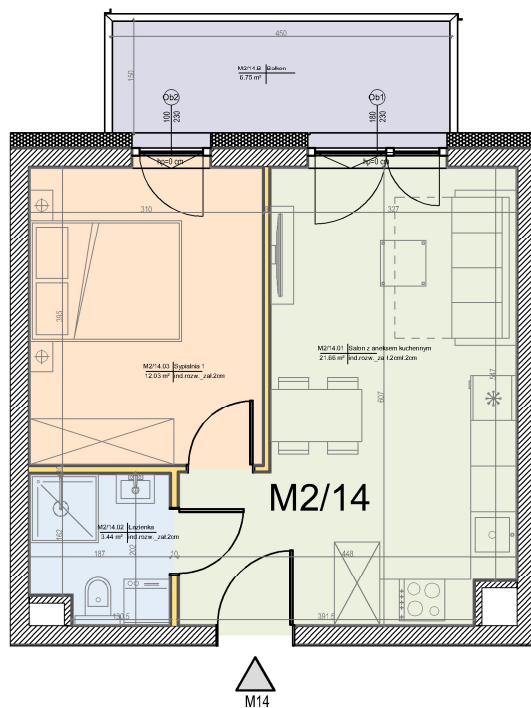

MIESZKANIE M14

ZESTAWIENIE POWIERZCHNI

M2/14.01 SALON Z ANEKSEM	21.66 m ²
M2/14.02 ŁAZIENKA	3.44 m ²
M2/14.03 SYPIALNIA	12.03 m ²
POW. UŻYTKOWA	37.13 m ²
M2/14.01.B BALKON	6.75 m ²


SKALA 1:100



LEGENDA

 ŚCIANKI Z MOŻLIWOŚCIĄ DEMONTAŻU

LOKALIZACJA MIESZKANIA

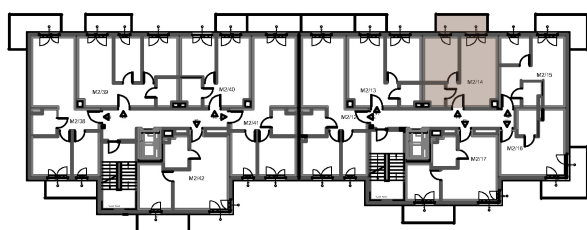

Niniejsza karta katalogowa powstała na podstawie projektu budowlanego. Służy ona wskazaniu lokalizacji poszczególnych mieszkań w budynku. Rysunek ma charakter informacyjny i nie stanowi oferty w rozumieniu Kodeksu Cywilnego. Powierzchnia użytkowa została obliczona w stosunku do wysokości pomieszczenia w świetle - przy wysokości pomieszczenia powyżej 2,20 m - 100 % powierzchni zaliczanej do pow. użytkowej, w zakresie 1,40 - 2,20 m - 50 % zaliczanej do pow. użytkowej oraz poniżej 1,40 m - nie zaliczana do powierzchni użytkowej. Przedstawiona aranżacja ma charakter wyłącznie przykładowy. Na etapie projektu wykonawczego i w czasie realizacji obiektu, mogą wystąpić korekty w powierzchni lokalu, wymiarów pomieszczeń i układzie ścian. Niniejsza karta katalogowa przedstawia przykładową aranżację lokalu. Wyposażenie zostało pokazane wyłącznie w celach prezentacji i nie stanowi zobowiązania umownego.