



ZŁOTE TARASY
STASZÓW

M39


MIESZKANIE

2

PIĘTRO

B

BUDYNEK

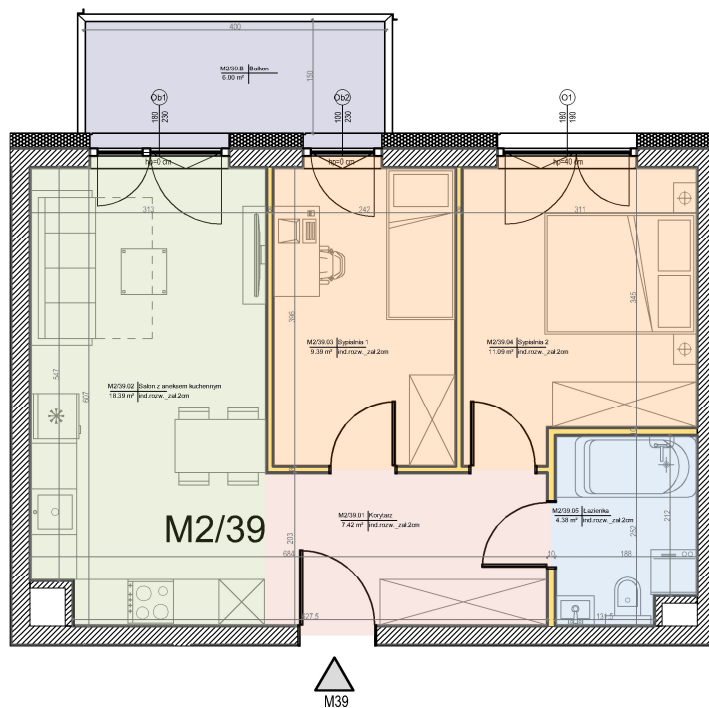


MIESZKANIE M39

ZESTAWIENIE POWIERZCHNI

M2/39.01 KORYTARZ	7.42 m ²
M2/39.02 SALON Z ANEKSEM	18.39 m ²
M2/39.03 SYPIALNIA 1	9.39 m ²
M2/39.04 SYPIALNIA 2	11.09 m ²
M2/39.05 ŁAZIENKA	4.38 m ²
POW. UŻYTKOWA	50.67 m ²
M2/39.B BALKON	6.00 m ²

LOKALIZACJA MIESZKANIA

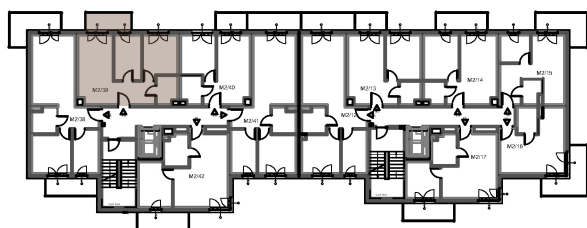

SKALA 1:100



LEGENDA

 ŚCIANKI Z MOŻLIWOŚCIĄ DEMONTAŻU



Niniejsza karta katalogowa powstała na podstawie projektu budowlanego. Służy ona wskazaniu lokalizacji poszczególnych mieszkań w budynku. Rysunek ma charakter informacyjny i nie stanowi oferty w rozumieniu Kodeksu Cywilnego. Powierzchnia użytkowa została obliczona w stosunku do wysokości pomieszczenia w świetle - przy wysokości pomieszczenia powyżej 2,20 m - 100 % powierzchni zaliczanej do pow. użytkowej, w zakresie 1,40 - 2,20 m - 50 % zaliczanej do pow. użytkowej oraz poniżej 1,40 m - nie zaliczana do powierzchni użytkowej. Przedstawiona aranżacja ma charakter wyłącznie przykładowy. Na etapie projektu wykonawczego i w czasie realizacji obiektu, mogą wystąpić korekty w powierzchni lokalu, wymiarów pomieszczeń i układzie ścian. Niniejsza karta katalogowa przedstawia przykładową aranżację lokalu. Wyposażenie zostało pokazane wyłącznie w celach prezentacji i nie stanowi zobowiązania umownego.