



**ZŁOTE TARASY**  
STASZÓW

**M44**


MIESZKANIE

**3**

PIĘTRO

**B**

BUDYNEK

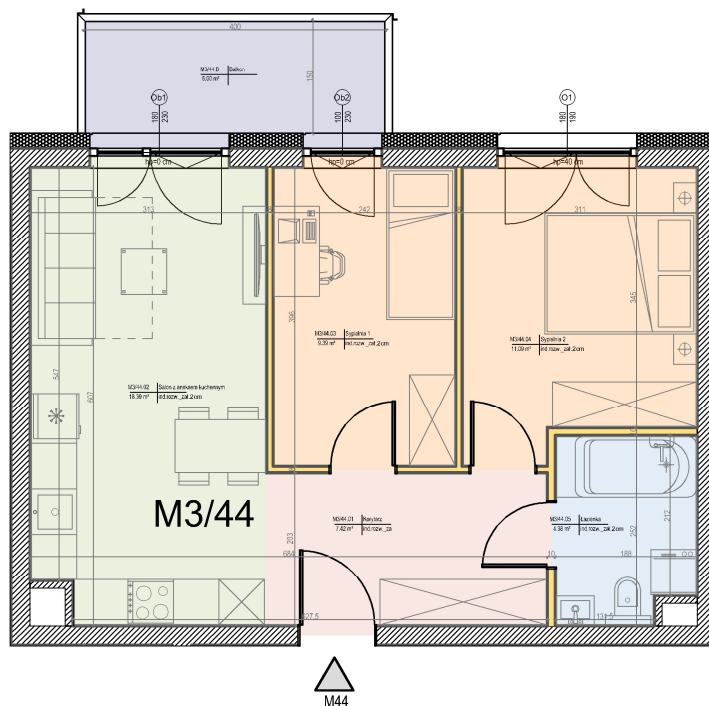


## MIESZKANIE M44

### ZESTAWIENIE POWIERZCHNI

|                          |                      |
|--------------------------|----------------------|
| M3/44.01 KORYTARZ        | 7.42 m <sup>2</sup>  |
| M3/44.02 SALON Z ANEKSEM | 18.39 m <sup>2</sup> |
| M3/44.03 SYPIALNIA 1     | 9.39 m <sup>2</sup>  |
| M3/44.04 SYPIALNIA 2     | 11.09 m <sup>2</sup> |
| M3/44.05 ŁAZIENKA        | 4.38 m <sup>2</sup>  |
| POW. UŻYTKOWA            | 50.67 m <sup>2</sup> |
| M3/44.B BALKON           | 6.00 m <sup>2</sup>  |

### LOKALIZACJA MIESZKANIA

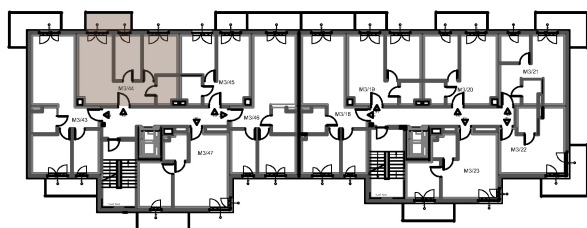

SKALA 1:100



### LEGENDA

ŚCIANKI Z MOŻLIWOŚCIĄ DEMONTAŻU



Niniejsza karta katalogowa powstała na podstawie projektu budowlanego. Służy ona wskazaniu lokalizacji poszczególnych mieszkań w budynku. Rysunek ma charakter informacyjny i nie stanowi oferty w rozumieniu Kodeksu Cywilnego. Powierzchnia użytkowa została obliczona w stosunku do wysokości pomieszczenia w świetle - przy wysokości pomieszczenia powyżej 2,20 m - 100 % powierzchni zaliczanej do pow. użytkowej, w zakresie 1,40 - 2,20 m - 50 % zaliczanej do pow. użytkowej oraz poniżej 1,40 m - nie zaliczana do powierzchni użytkowej. Przedstawiona aranżacja ma charakter wyłącznie przykładowy. Na etapie projektu wykonawczego i w czasie realizacji obiektu, mogą wystąpić korekty w powierzchni lokalu, wymiarów pomieszczeń i układzie ścian. Niniejsza karta katalogowa przedstawia przykładową aranżację lokalu. Wyposażenie zostało pokazane wyłącznie w celach prezentacji i nie stanowi zobowiązania umownego.