



**ZŁOTE TARASY**  
STASZÓW

**M25**


MIESZKANIE

**4**

PIĘTRO

**A**

BUDYNEK

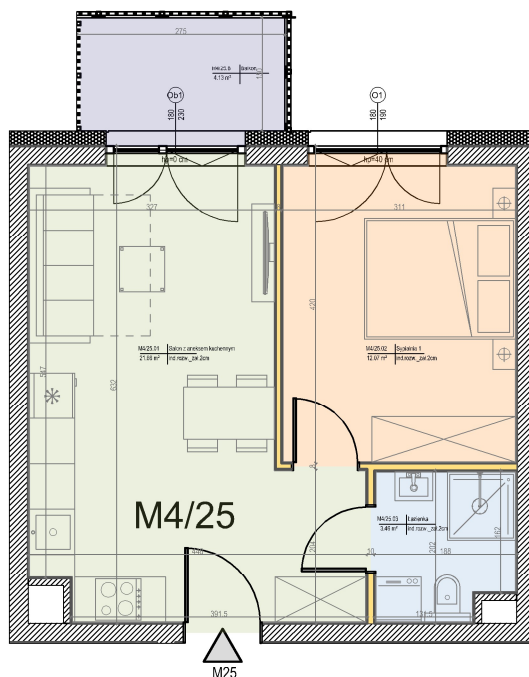

## MIESZKANIE M25

### ZESTAWIENIE POWIERZCHNI

|                          |                      |
|--------------------------|----------------------|
| M4/25.01 SALON Z ANEKSEM | 21.66 m <sup>2</sup> |
| M4/25.02 SYPIALNIA       | 12.07 m <sup>2</sup> |
| M4/25.03 ŁAZIENKA        | 3.46 m <sup>2</sup>  |
| POW. UŻYTKOWA            | 37.19 m <sup>2</sup> |
| M4/25.B BALKON           | 4.13 m <sup>2</sup>  |


SKALA 1:100



### LEGENDA

 ŚCIANKI Z MOŻLIWOŚCIĄ DEMONTAŻU

### LOKALIZACJA MIESZKANIA

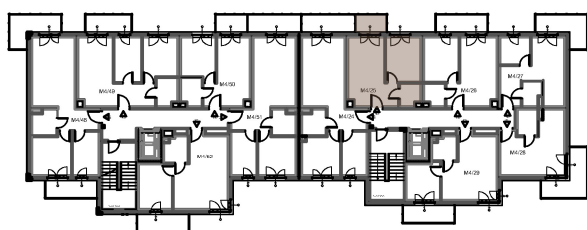

Niniejsza karta katalogowa powstała na podstawie projektu budowlanego. Służy ona wskazaniu lokalizacji poszczególnych mieszkań w budynku. Rysunek ma charakter informacyjny i nie stanowi oferty w rozumieniu Kodeksu Cywilnego. Powierzchnia użytkowa została obliczona w stosunku do wysokości pomieszczenia w świetle - przy wysokości pomieszczenia powyżej 2,20 m - 100 % powierzchni zaliczanej do pow. użytkowej, w zakresie 1,40 - 2,20 m - 50 % zaliczanej do pow. użytkowej oraz poniżej 1,40 m - nie zaliczana do powierzchni użytkowej. Przedstawiona aranżacja ma charakter wyłącznie przykładowy. Na etapie projektu wykonawczego i w czasie realizacji obiektu, mogą wystąpić korekty w powierzchni lokalu, wymiarów pomieszczeń i układzie ścian. Niniejsza karta katalogowa przedstawia przykładową aranżację lokalu. Wyposażenie zostało pokazane wyłącznie w celach prezentacji i nie stanowi zobowiązania umownego.