




ZŁOTE TARASY
STASZÓW

0
PIĘTRO


A
BUDYNEK

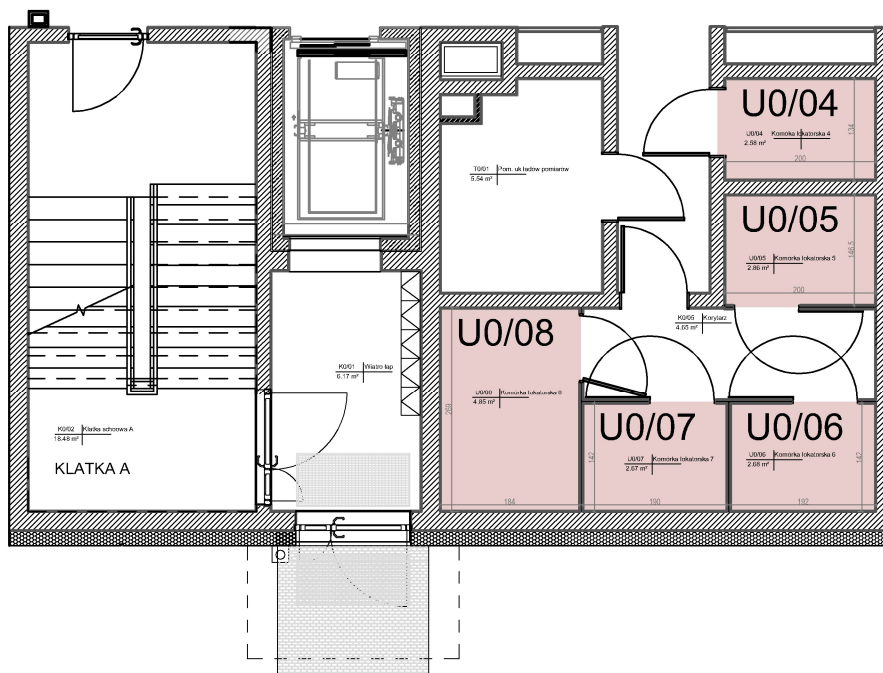

KOMÓRKI LOKATORSKIE


POWIERZCHNIA KOMÓREK

U0/04 KOMÓRKA LOKATORSKA 4	2.58 m ²
U0/05 KOMÓRKA LOKATORSKA 5	2.86 m ²
U0/06 KOMÓRKA LOKATORSKA 6	2.68 m ²
U0/07 KOMÓRKA LOKATORSKA 7	2.67 m ²
U0/08 KOMÓRKA LOKATORSKA 8	4.85 m ²

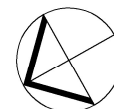

SKALA 1:100
0 0,5 1 2 3 4 5

LOKALIZACJA

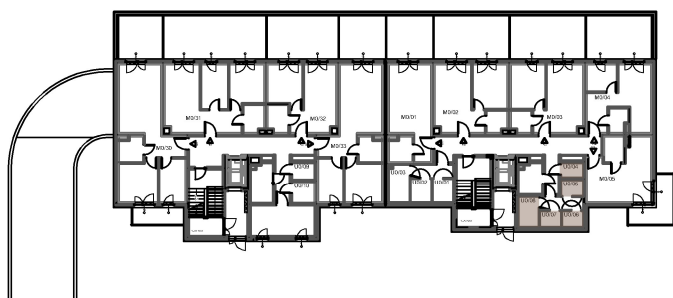

Niniejsza karta katalogowa powstała na podstawie projektu budowlanego. Służy ona wskazaniu lokalizacji poszczególnych mieszkań w budynku. Rysunek ma charakter informacyjny i nie stanowi oferty w rozumieniu Kodeksu Cywilnego. Powierzchnia użytkowa została obliczona w stosunku do wysokości pomieszczenia w świetle - przy wysokości pomieszczenia powyżej 2,20 m - 100 % powierzchni zaliczanej do pow. użytkowej, w zakresie 1,40 - 2,20 m - 50 % zaliczanej do pow. użytkowej oraz poniżej 1,40 m - nie zaliczana do powierzchni użytkowej. Przedstawiona aranżacja ma charakter wyłącznie przykładowy. Na etapie projektu wykonawczego i w czasie realizacji obiektu, mogą wystąpić korekty w powierzchni lokalu, wymiarów pomieszczeń i układzie ścian. Niniejsza karta katalogowa przedstawia przykładową aranżację lokalu. Wyposażenie zostało pokazane wyłącznie w celach prezentacji i nie stanowi zobowiązania umownego.