




ZŁOTE TARASY
STASZÓW

1
PIĘTRO


B
BUDYNEK

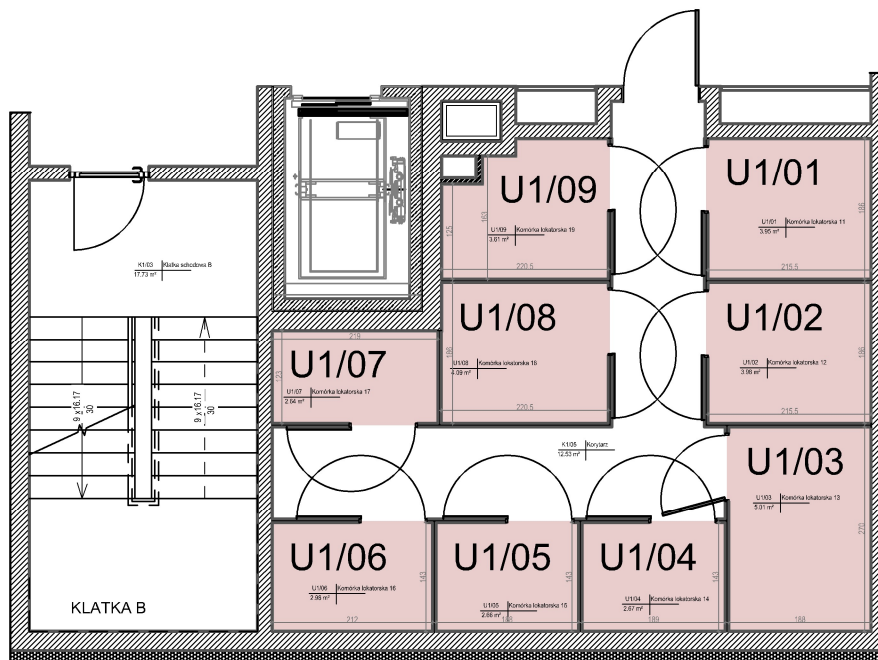

KOMÓRKI LOKATORSKIE


POWIERZCHNIA KOMÓREK

U1/01	KOMÓRKA LOKATORSKA 11	3.95 m ²
U1/02	KOMÓRKA LOKATORSKA 12	3.98 m ²
U1/03	KOMÓRKA LOKATORSKA 13	5.01 m ²
U1/04	KOMÓRKA LOKATORSKA 14	2.67 m ²
U1/05	KOMÓRKA LOKATORSKA 15	2.66 m ²
U1/06	KOMÓRKA LOKATORSKA 16	2.98 m ²
U1/07	KOMÓRKA LOKATORSKA 17	2.64 m ²
U1/08	KOMÓRKA LOKATORSKA 18	4.09 m ²
U1/09	KOMÓRKA LOKATORSKA 19	3.61 m ²

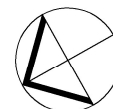

SKALA 1:100
0 0,5 1 2 3 4 5

LOKALIZACJA

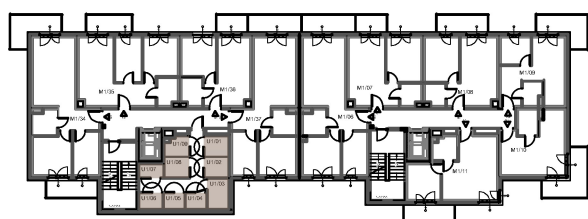

Niniejsza karta katalogowa powstała na podstawie projektu budowlanego. Służy ona wskazaniu lokalizacji poszczególnych mieszkań w budynku. Rysunek ma charakter informacyjny i nie stanowi oferty w rozumieniu Kodeksu Cywilnego. Powierzchnia użytkowa została obliczona w stosunku do wysokości pomieszczenia w świetle - przy wysokości pomieszczenia powyżej 2,20 m - 100 % powierzchni zaliczanej do pow. użytkowej, w zakresie 1,40 - 2,20 m - 50 % zaliczanej do pow. użytkowej oraz poniżej 1,40 m - nie zaliczana do powierzchni użytkowej. Przedstawiona aranżacja ma charakter wyłącznie przykładowy. Na etapie projektu wykonawczego i w czasie realizacji obiektu, mogą wystąpić korekty w powierzchni lokalu, wymiarów pomieszczeń i układzie ścian. Niniejsza karta katalogowa przedstawia przykładową aranżację lokalu. Wyposażenie zostało pokazane wyłącznie w celach prezentacji i nie stanowi zobowiązania umownego.