





**ZŁOTE TARASY**  
STASZÓW

**M32**  
MIESZKANIE

**0**  
PIĘTRO

**B**  
KLATKA

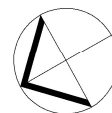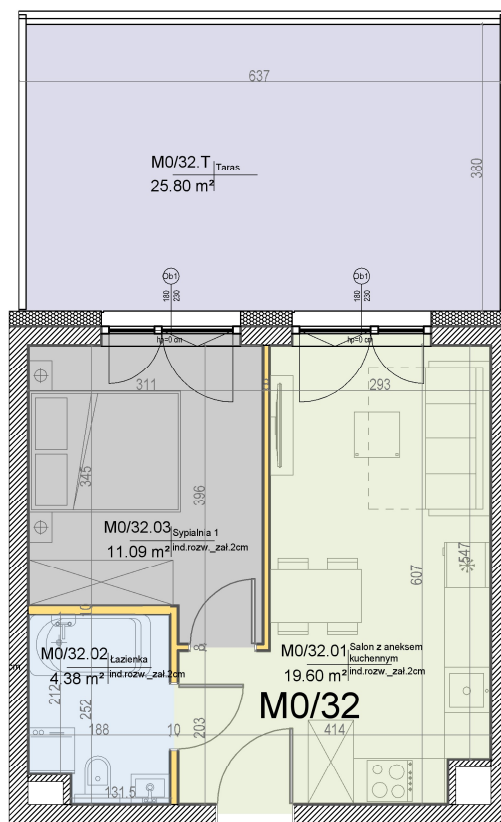

## MIESZKANIE M32

### ZESTAWIENIE POWIERZCHNI

M0/32.01 SALON Z ANEKSEM	19.60 m <sup>2</sup>
M0/32.02 ŁAZIENKA	4.38 m <sup>2</sup>
M0/32.03 SYPIALNIA	11.09 m <sup>2</sup>
POW. UŻYTKOWA	35.07 m <sup>2</sup>
M0/32.T TARAS	25.80 m <sup>2</sup>


SKALA 1:100



### LEGENDA

 ŚCIANKI Z MOŻLIWOŚCIĄ DEMONTAŻU

### LOKALIZACJA MIESZKANIA

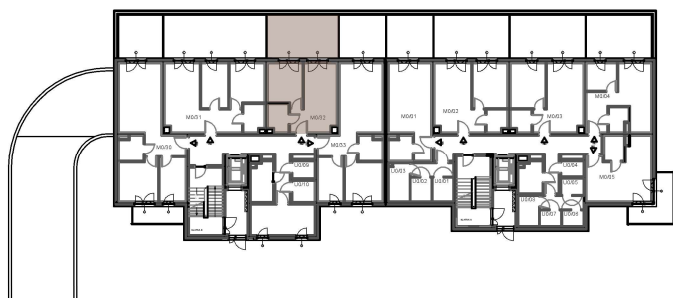

Niniejsza karta katalogowa powstała na podstawie projektu budowlanego. Służy ona wskazaniu lokalizacji poszczególnych mieszkań w budynku. Rysunek ma charakter informacyjny i nie stanowi oferty w rozumieniu Kodeksu Cywilnego. Powierzchnia użytkowa została obliczona w stosunku do wysokości pomieszczenia w świetle - przy wysokości pomieszczenia powyżej 2,20 m - 100 % powierzchni zaliczanej do pow. użytkowej, w zakresie 1,40 - 2,20 m - 50 % zaliczanej do pow. użytkowej oraz poniżej 1,40 m - nie zaliczana do powierzchni użytkowej. Przedstawiona aranżacja ma charakter wyłącznie przykładowy. Na etapie projektu wykonawczego i w czasie realizacji obiektu, mogą wystąpić korekty w powierzchni lokalu, wymiarów pomieszczeń i układzie ścian. Niniejsza karta katalogowa przedstawia przykładową aranżację lokalu. Wyposażenie zostało pokazane wyłącznie w celach prezentacji i nie stanowi zobowiązania umownego.

Biuro Sprzedaży Centro-Bud  
tel. +48 787 761 592  
mielec@centro-bud.com.pl

 **CENTRO-BUD**