




**ZŁOTE TARASY**  
STASZÓW

**M33**  
MIESZKANIE

**0**  
PIĘTRO

**B**  
KLATKA


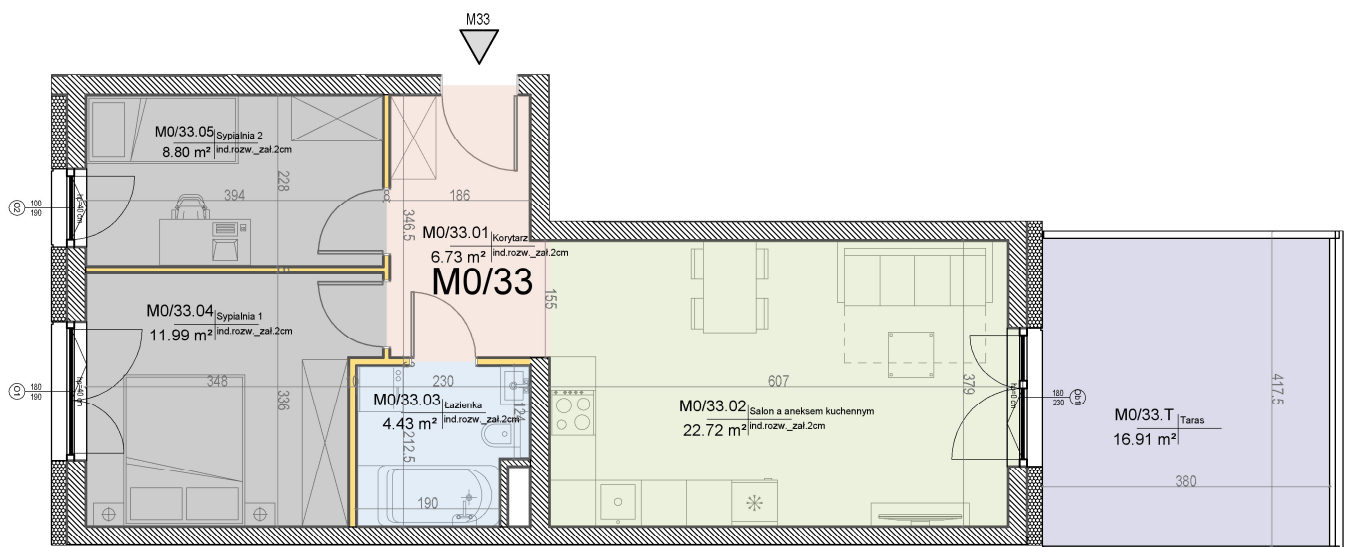


## MIESZKANIE M33

### ZESTAWIENIE POWIERZCHNI

M0/33.01 KORYTARZ	6.73 m <sup>2</sup>
M0/33.02 SALON Z ANEKSEM	22.72 m <sup>2</sup>
M0/33.03 ŁAZIENKA	4.43 m <sup>2</sup>
M0/33.04 SYPIALNIA 1	11.99 m <sup>2</sup>
M0/33.05 SYPIALNIA 2	8.80 m <sup>2</sup>
<b>POW. UŻYTKOWA</b>	<b>54.67 m<sup>2</sup></b>
M0/33.T TARAS	16.91 m <sup>2</sup>


### LOKALIZACJA MIESZKANIA

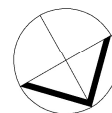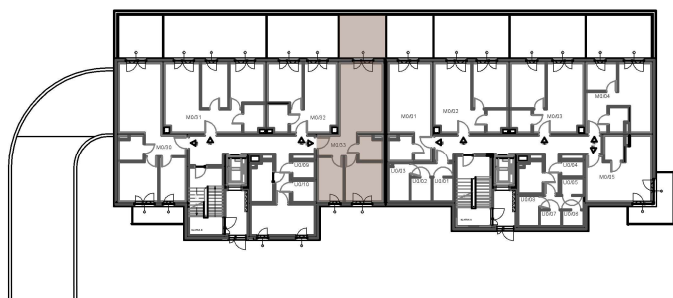

SKALA 1:100



### LEGENDA

 ŚCIANKI Z MOŻLIWOŚCIĄ DEMONTAŻU



Niniejsza karta katalogowa powstała na podstawie projektu budowlanego. Służy ona wskazaniu lokalizacji poszczególnych mieszkań w budynku. Rysunek ma charakter informacyjny i nie stanowi oferty w rozumieniu Kodeksu Cywilnego. Powierzchnia użytkowa została obliczona w stosunku do wysokości pomieszczenia w świetle - przy wysokości pomieszczenia powyżej 2,20 m - 100 % powierzchni zaliczanej do pow. użytkowej, w zakresie 1,40 - 2,20 m - 50 % zaliczanej do pow. użytkowej oraz poniżej 1,40 m - nie zaliczana do powierzchni użytkowej. Przedstawiona aranżacja ma charakter wyłącznie przykładowy. Na etapie projektu wykonawczego i w czasie realizacji obiektu, mogą wystąpić korekty w powierzchni lokalu, wymiarów pomieszczeń i układzie ścian. Niniejsza karta katalogowa przedstawia przykładową aranżację lokalu. Wyposażenie zostało pokazane wyłącznie w celach prezentacji i nie stanowi zobowiązania umownego.

Biuro Sprzedaży Centro-Bud  
tel. +48 787 761 592  
mielec@centro-bud.com.pl

 **CENTRO-BUD**