




**ZŁOTE TARASY**  
STASZÓW

**M38**  
MIESZKANIE

**2**  
PIĘTRO

**B**  
KLATKA


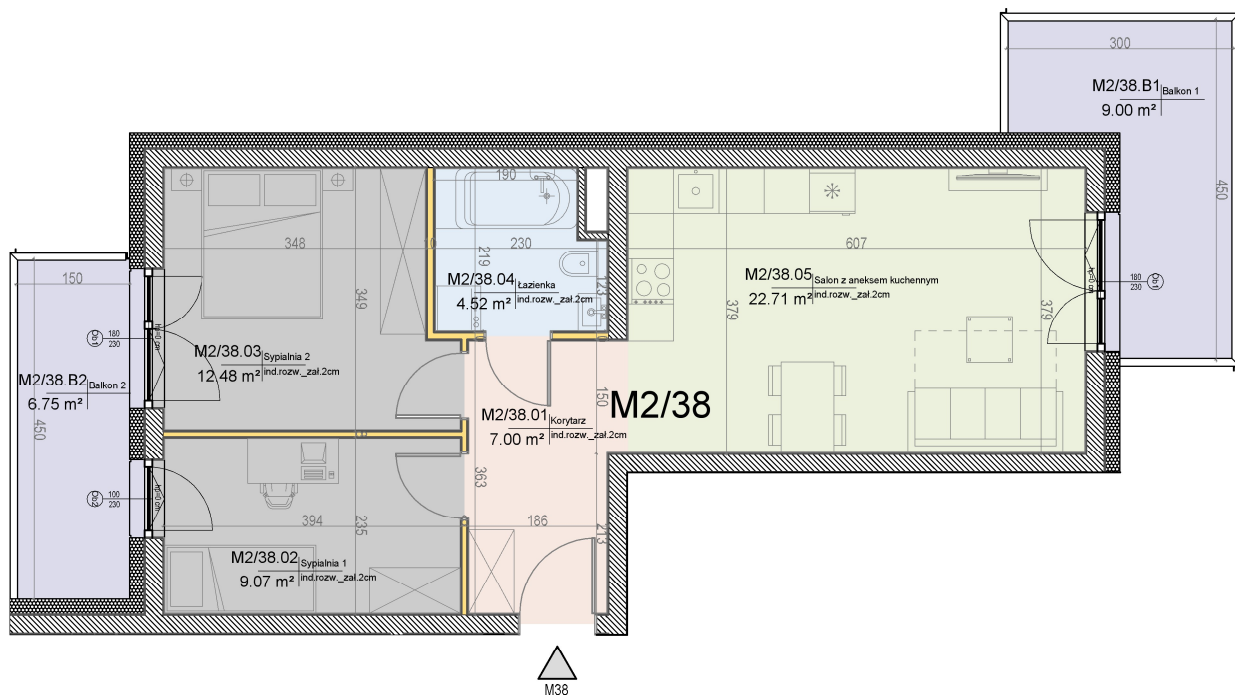


## MIESZKANIE M38

### ZESTAWIENIE POWIERZCHNI

M2/38.01 KORYTARZ	7.00 m <sup>2</sup>
M2/38.02 SYPIALNIA 1	9.07 m <sup>2</sup>
M2/38.03 SYPIALNIA 2	12.48 m <sup>2</sup>
M2/38.04 ŁAZIENKA	4.52 m <sup>2</sup>
M2/38.05 SALON Z ANEKSEM	22.71 m <sup>2</sup>
<b>POW. UŻYTKOWA</b>	<b>55.78 m<sup>2</sup></b>
M2/38.B BALKON1	9.00 m <sup>2</sup>
M2/38.B BALKON2	6.75 m <sup>2</sup>

### LOKALIZACJA MIESZKANIA

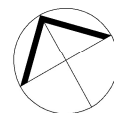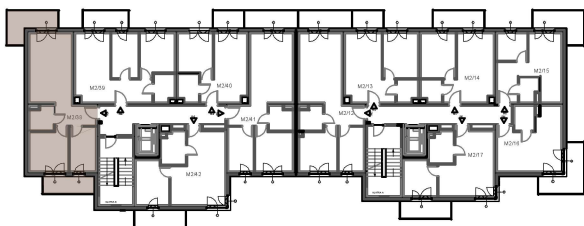

SKALA 1:100



### LEGENDA

 ŚCIANKI Z MOŻLIWOŚCIĄ DEMONTAŻU



Niniejsza karta katalogowa powstała na podstawie projektu budowlanego. Służy ona wskazaniu lokalizacji poszczególnych mieszkań w budynku. Rysunek ma charakter informacyjny i nie stanowi oferty w rozumieniu Kodeksu Cywilnego. Powierzchnia użytkowa została obliczona w stosunku do wysokości pomieszczenia w świetle - przy wysokości pomieszczenia powyżej 2,20 m - 100 % powierzchni zaliczanej do pow. użytkowej, w zakresie 1,40 - 2,20 m - 50 % zaliczanej do pow. użytkowej oraz poniżej 1,40 m - nie zaliczana do powierzchni użytkowej. Przedstawiona aranżacja ma charakter wyłącznie przykładowy. Na etapie projektu wykonawczego i w czasie realizacji obiektu, mogą wystąpić korekty w powierzchni lokalu, wymiarów pomieszczeń i układzie ścian. Niniejsza karta katalogowa przedstawia przykładową aranżację lokalu. Wyposażenie zostało pokazane wyłącznie w celach prezentacji i nie stanowi zobowiązania umownego.