




ZŁOTE TARASY
STASZÓW

M46
MIESZKANIE

3
PIĘTRO

B
KLATKA


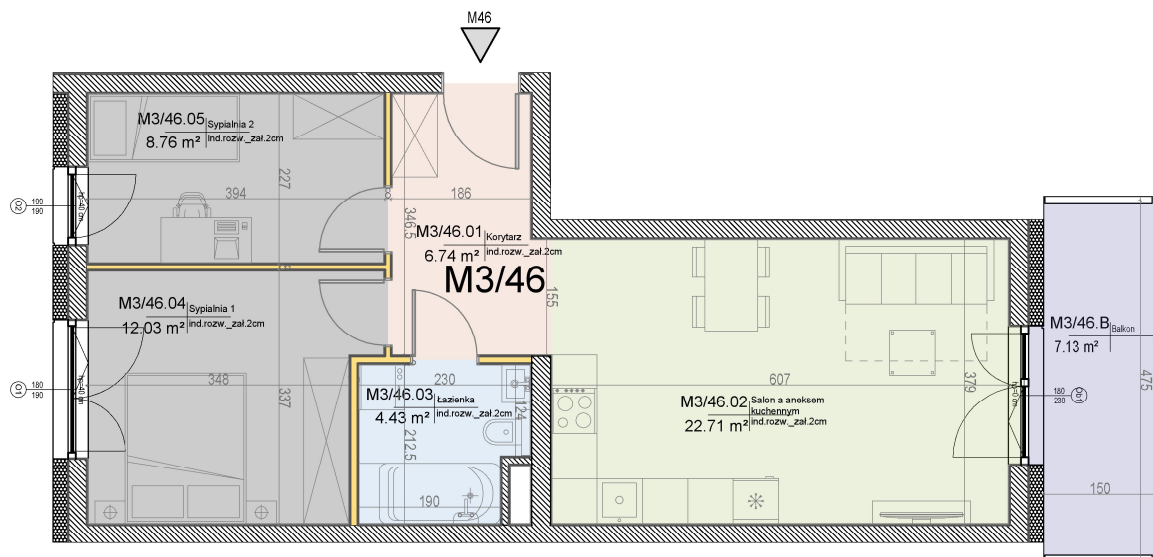


MIESZKANIE M46

ZESTAWIENIE POWIERZCHNI

| | |
|--------------------------|----------------------------|
| M3/46.01 KORYTARZ | 6.74 m ² |
| M3/46.02 SALON Z ANEKSEM | 22.71 m ² |
| M3/46.03 ŁAZIENKA | 4.43 m ² |
| M3/46.04 SYPIALNIA 1 | 12.03 m ² |
| M3/46.05 SYPIALNIA 2 | 8.76 m ² |
| POW. UŻYTKOWA | 54.67 m² |
| M3/46.B BALKON | 7.13 m ² |

LOKALIZACJA MIESZKANIA

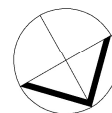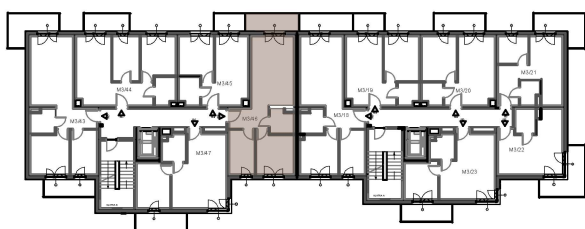

SKALA 1:100



LEGENDA

 ŚCIANKI Z MOŻLIWOŚCIĄ DEMONTAŻU



Niniejsza karta katalogowa powstała na podstawie projektu budowlanego. Służy ona wskazaniu lokalizacji poszczególnych mieszkań w budynku. Rysunek ma charakter informacyjny i nie stanowi oferty w rozumieniu Kodeksu Cywilnego. Powierzchnia użytkowa została obliczona w stosunku do wysokości pomieszczenia w świetle - przy wysokości pomieszczenia powyżej 2,20 m - 100 % powierzchni zaliczanej do pow. użytkowej, w zakresie 1,40 - 2,20 m - 50 % zaliczanej do pow. użytkowej oraz poniżej 1,40 m - nie zaliczana do powierzchni użytkowej. Przedstawiona aranżacja ma charakter wyłącznie przykładowy. Na etapie projektu wykonawczego i w czasie realizacji obiektu, mogą wystąpić korekty w powierzchni lokalu, wymiarów pomieszczeń i układzie ścian. Niniejsza karta katalogowa przedstawia przykładową aranżację lokalu. Wyposażenie zostało pokazane wyłącznie w celach prezentacji i nie stanowi zobowiązania umownego.

Biuro Sprzedaży Centro-Bud
tel. +48 787 761 592
mielec@centro-bud.com.pl

 **CENTRO-BUD**