




ZŁOTE TARASY
STASZÓW

M08
MIESZKANIE

1
PIĘTRO

A
KLATKA

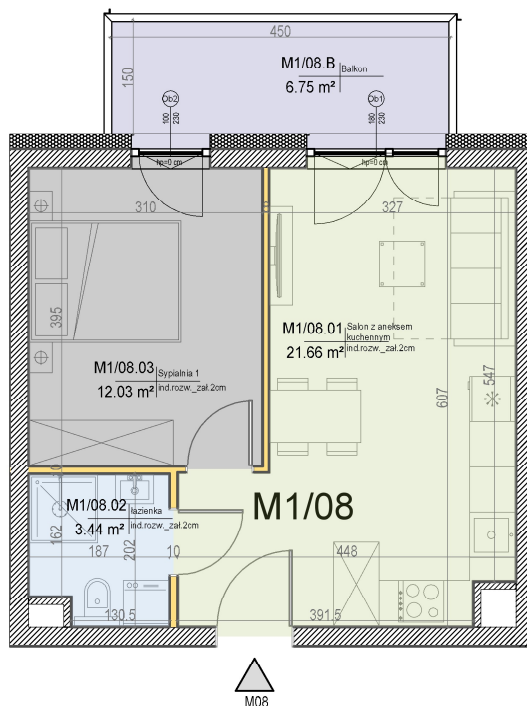

MIESZKANIE M08

ZESTAWIENIE POWIERZCHNI


M1/08.01 SALON Z ANEKSEM	21.66 m ²
M1/08.02 ŁAZIENKA	3.44 m ²
M1/08.03 SYPIALNIA	12.03 m ²
POW. UŻYTKOWA	37.13 m ²
M1/08.01.B BALKON	6.75 m ²

SKALA 1:100
0 0,5 1 2 3 4 5

LEGENDA

ŚCIANKI Z MOŻLIWOŚCIĄ DEMONTAŻU

LOKALIZACJA MIESZKANIA

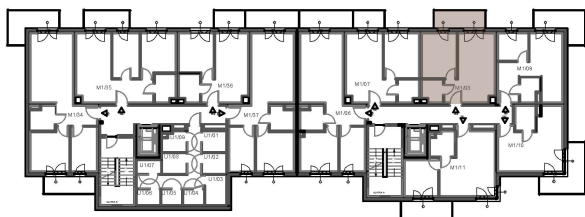

Niniejsza karta katalogowa powstała na podstawie projektu budowlanego. Służy ona wskazaniu lokalizacji poszczególnych mieszkań w budynku. Rysunek ma charakter informacyjny i nie stanowi oferty w rozumieniu Kodeksu Cywilnego. Powierzchnia użytkowa została obliczona w stosunku do wysokości pomieszczenia w świetle - przy wysokości pomieszczenia powyżej 2,20 m - 100 % powierzchni zaliczanej do pow. użytkowej, w zakresie 1,40 - 2,20 m - 50 % zaliczanej do pow. użytkowej oraz poniżej 1,40 m - nie zaliczana do powierzchni użytkowej. Przedstawiona aranżacja ma charakter wyłącznie przykładowy. Na etapie projektu wykonawczego i w czasie realizacji obiektu, mogą wystąpić korekty w powierzchni lokalu, wymiarów pomieszczeń i układzie ścian. Niniejsza karta katalogowa przedstawia przykładową aranżację lokalu. Wyposażenie zostało pokazane wyłącznie w celach prezentacji i nie stanowi zobowiązania umownego.

Biuro Sprzedaży Centro-Bud
tel. +48 787 761 592
mielec@centro-bud.com.pl

CENTRO-BUD